





Lageplan M 1/10000

- 1 Museum der Bayerischen Könige
- 2 Schloß Neuschwanstein
- 3 Schloß Hohenschwangau
- 4 Alpsee

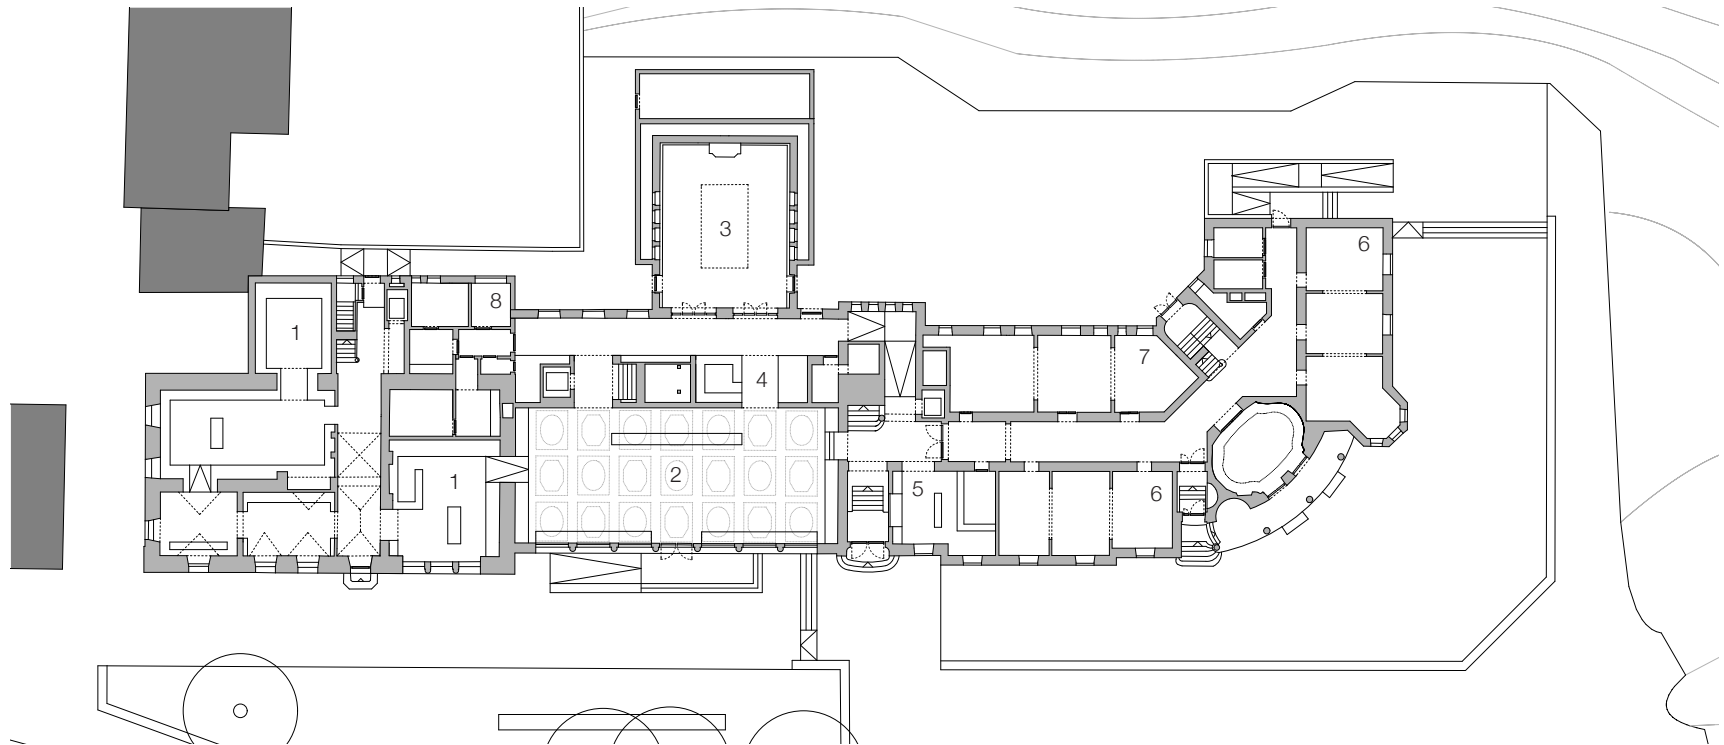


Grundriss EG M 1/500

- 1 Ausstellung
- 2 Foyer
- 3 Wechselausstellung / Veranstaltungsraum
- 4 Garderobe
- 5 Rezeption
- 6 Gastronomie
- 7 Küche
- 8 WC

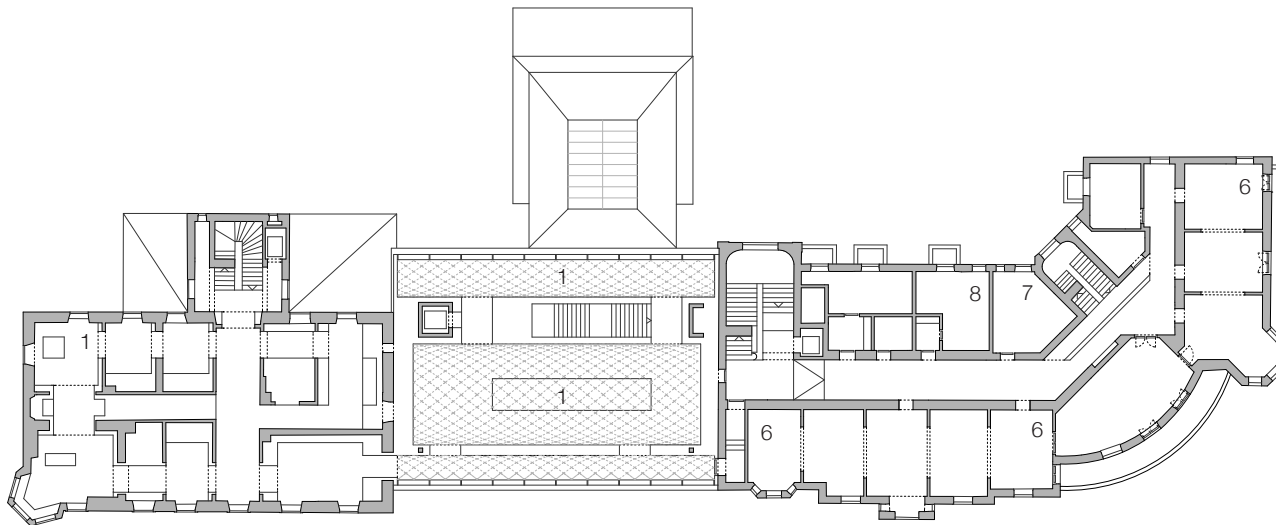

Grundriss 1.OG M 1/500

- 1 Ausstellung
- 6 Gastronomie
- 7 Küche
- 8 WC

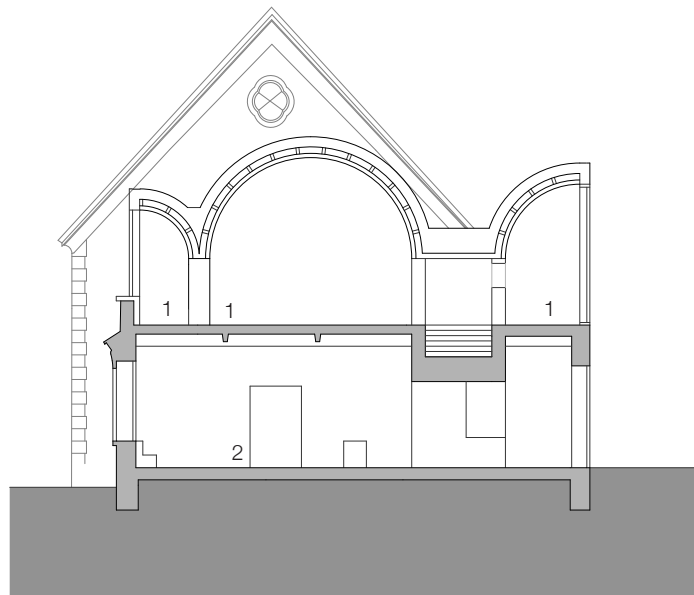

Schnitt M 1/250

1 Ausstellung
2 Foyer